



Térkép 90 Bt.

8400 Ajka Sport út 2/A

A munkavégző neve

Munkaszám:

F-10/2014

Adatszolgáltatás iktatószáma:

2/156/2014

Devecser

község, város


külterület

VÁLTOZÁSI VÁZRAJZ

a 472,473,474,475,476 hrsz-ú földrészletek összevonásáról

Méretarány:

1:2000

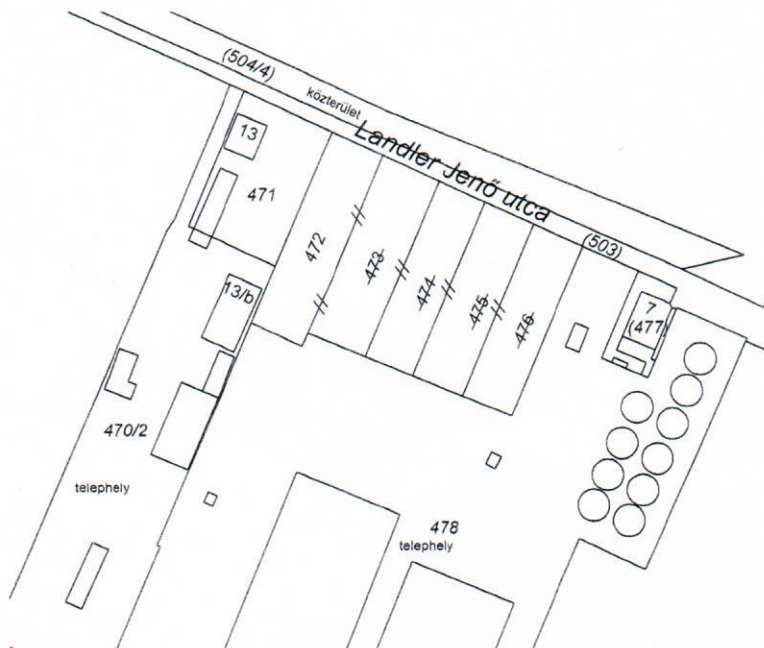

Változás előtt						Változás után						Megjegyzés	
Helyrajzi szám	Alrészlet		min. oszt.	Terület ha. m2	AK	Helyrajzi szám	Alrészlet		min. oszt.	Terület ha. m2	AK		Szolgalmi és egyéb jogok
	jel	műv.ág					jel	műv.ág					
1	2	3	4	5	6	7	8	9	10	11	12		13
472		kivett, beépíen.ter.		0.1166	-	472		kivett	-	0.5285	-		
473		kivett, beépíen.ter.		0.1178	-			beépíen.ter					
474		kivett, beépíen.ter.		0.0952	-								
475		kivett, beépíen.ter.		0.1009	-								
476		kivett, beépíen.ter.		0.0980	-								
Összesen:				0.5285	-					0.5285	-		

Készült: Ajka 2014-02-01

A változás akaratunknak
megfelelően történt:

Cseri László
földmérő, n. sz.: 4081/1995
készítő
földmérő lg. sz.: 6215

Papp László
minősített tanúsító földmérő
Ing. rend. min. sz.: 0892/1990

A helyrajzi számozás és területszámítás helye. Ez a záradék a keltezésétől számított
egy évig hatályos, későbbi felhasználás előtt a vázrajzot újra záradékolni kell.

2014. 2014. március 2. nap

P.H.

Ing. rend. min. sz.:

záradékoló

