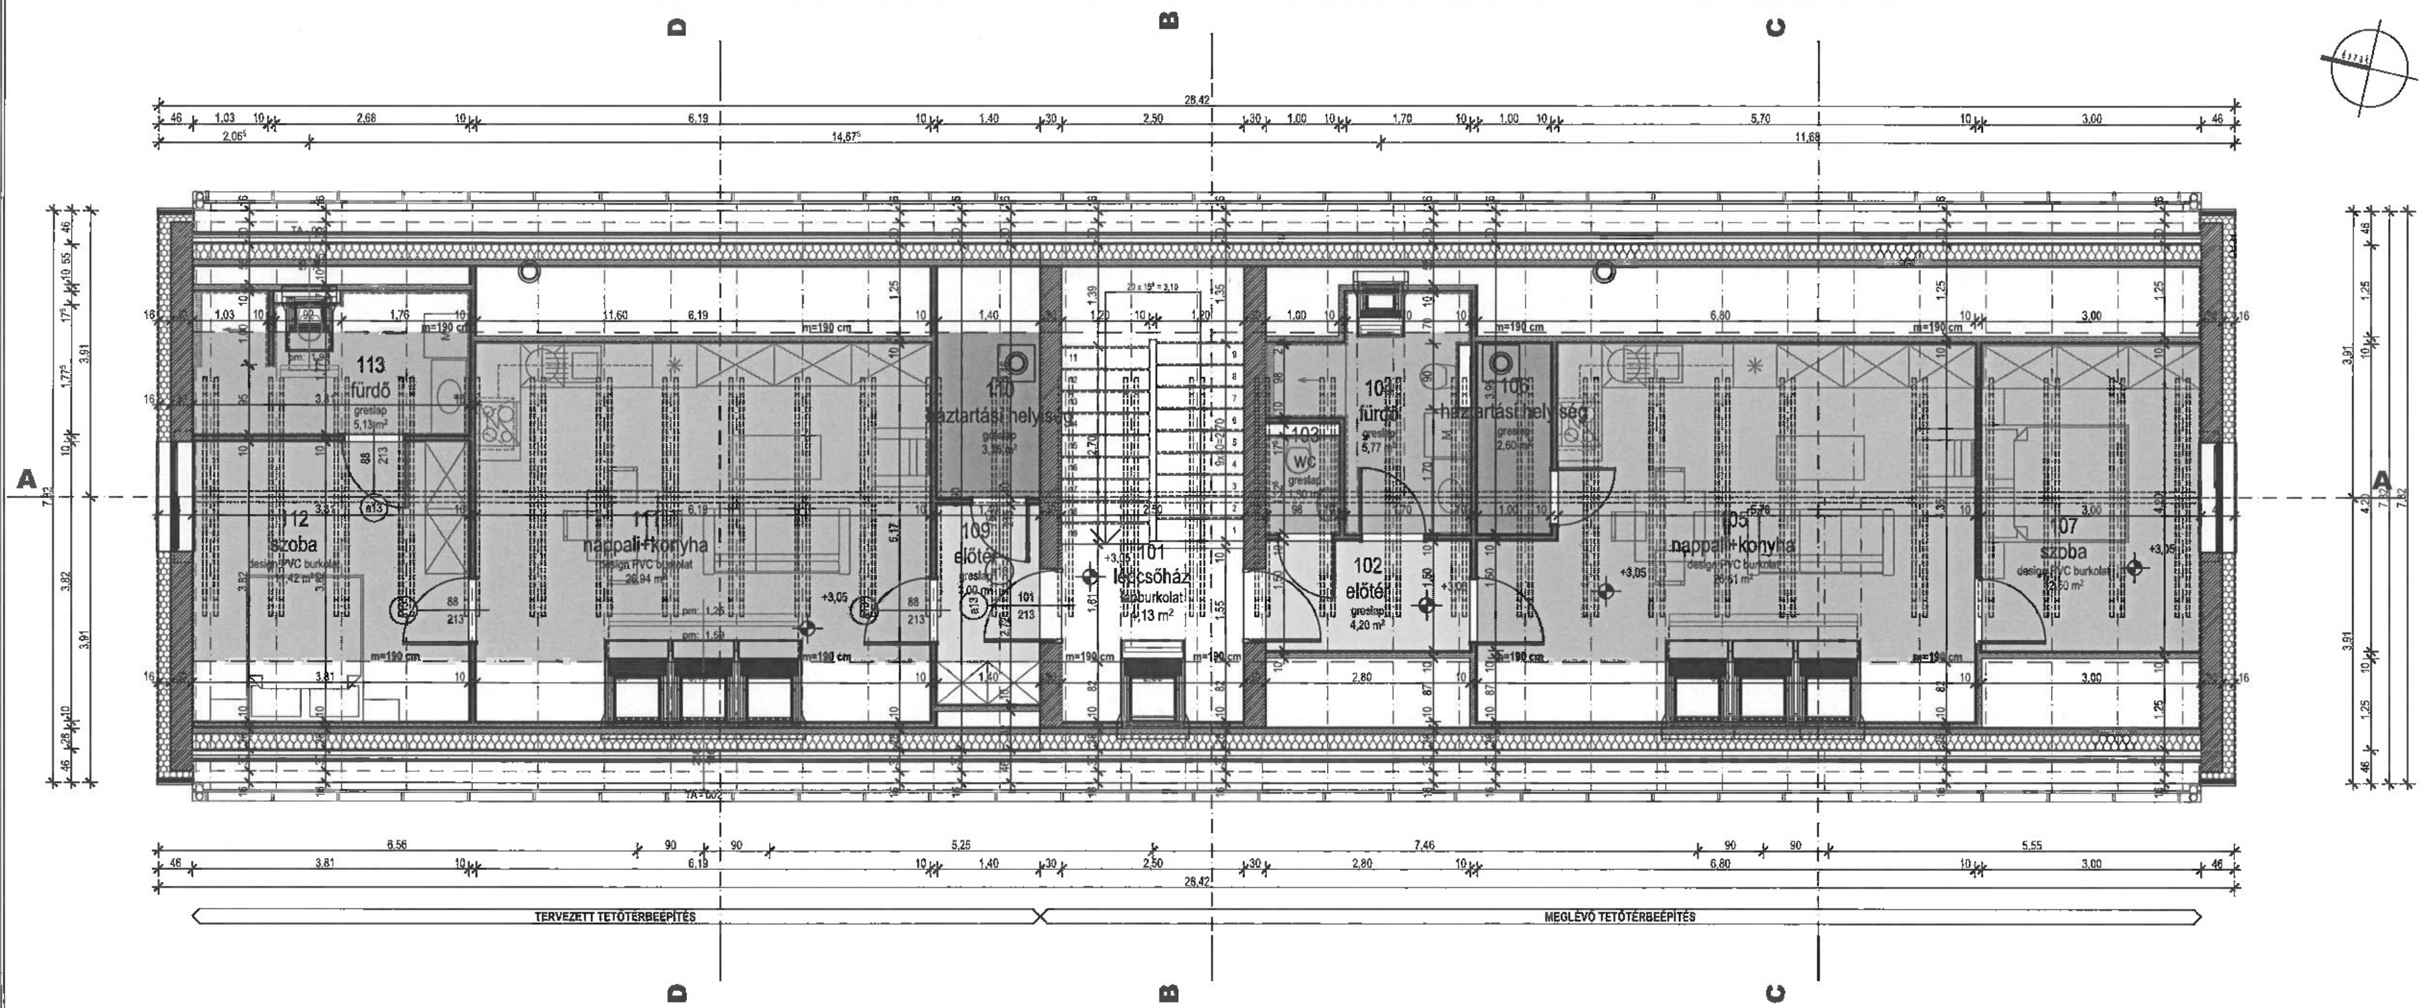

JELMAGYARÁZAT

- monolit vb. szerkezet
- Porotherm 30 K falazóblokk tartófal falazat
- Porotherm 10 N+F falazóblokk válaszfal falazat
- AUSTROTHERM EPS hőszigetelés
- AUSTROTHERM XPS hőszigetelés
- ROCKWOOL ásványiszálas hőszigetelés
- RIGIPS gipszkarton előtétfal
- csempeburkolat

Megrendelő:
DEVECSER VÁROS ÖNKORMÁNYZATA
8460 Devecser, Deák tér 1.

Tervező:
VESZPRÉMTERV
Veszprémterv Kft.
8200 Veszprém, Jutasi út 21.
info@veszpremterv.hu

Munka megnevezése:
TÁRSASHÁZ ÉPÍTÉSE

Rajz megnevezése:
Tetőtéri alaprajz

Építész tervező:
Boros Zsombor
okleveles építészmérnök
É 19-0332

Építész tervező:
Varga Balázs
okleveles építészmérnök
É 19-0183

Építész tervező:
Ritterwaldné Lentos Ágnes
okleveles építész
É 19-0392

Építész tervező:
László Katalin
okleveles építészmérnök
É 19-0437

Építész munkatárs:
Horváth Kinga Zsófia
okleveles építészmérnök

Helyszín:
Devecser, Bodaki utca
Hrsz.: 333/1, 333/2

Tervfajta:
kiviteli terv

Lépték:
1:50

Dátum:
2022. február

Ez a terv a tervezők szellemi tulajdona, melynek védelmét az 1999. évi LXXVI. törvény biztosítja.

Rajzszám:
E-02