

Ajkai Járási Hivatal

Ajka

8401 Ajka, Eötvös u. 10. Pf. 121.

Térképmásolat


Iktatószám: 1/605/2015

Méretarány: 1:6000

Vetület: EOV

Szelvénytípus: 52-442

DEVECSER, külterület 161/6

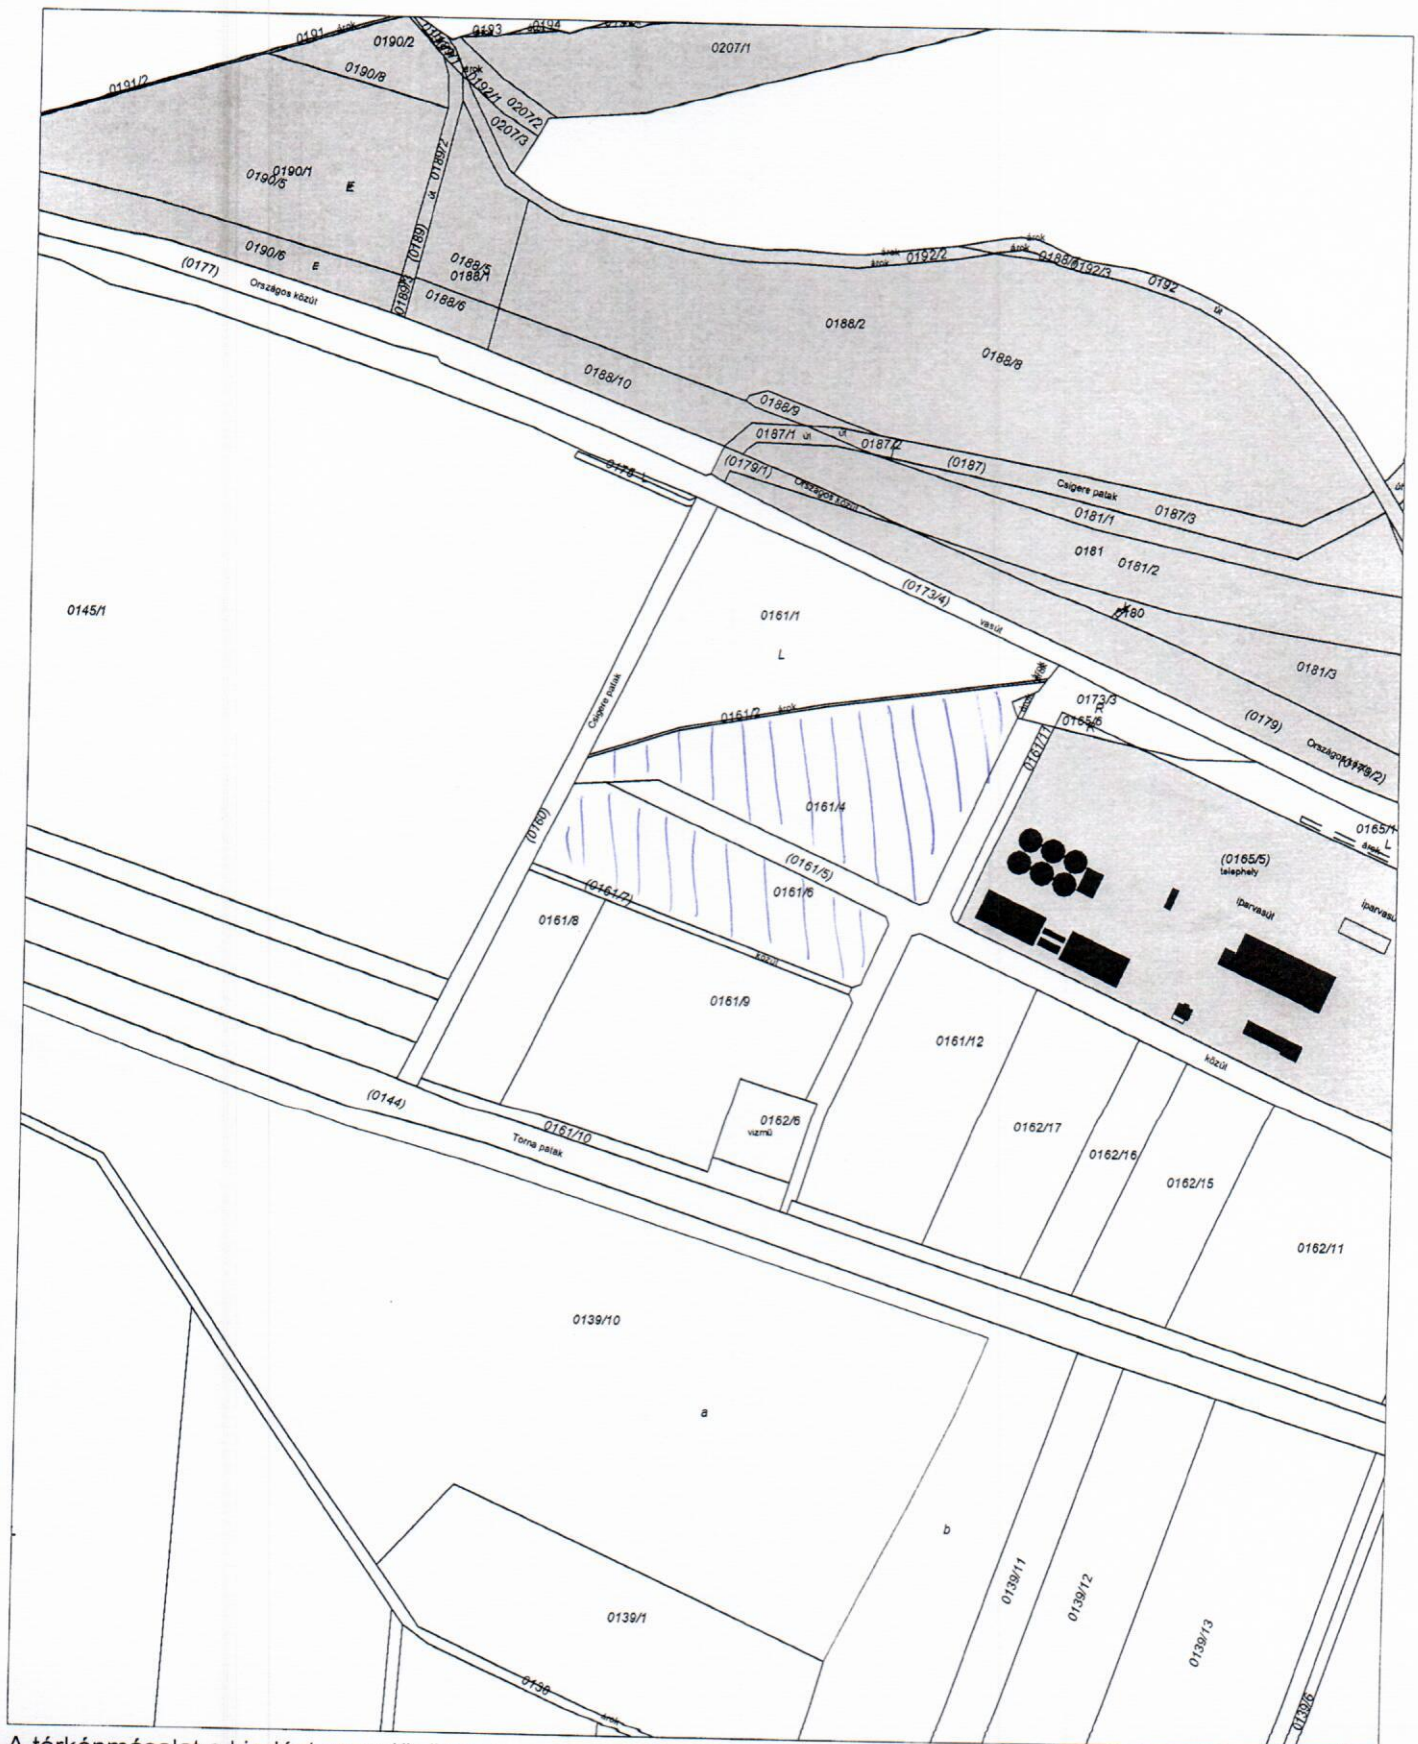

A térképmásolat a kiadást megelőző napig megegyező az ingatlan-nyilvántartási térképi adatbázis tartalmával.

Ajka, 2015. november 2.

Csibi Diána