


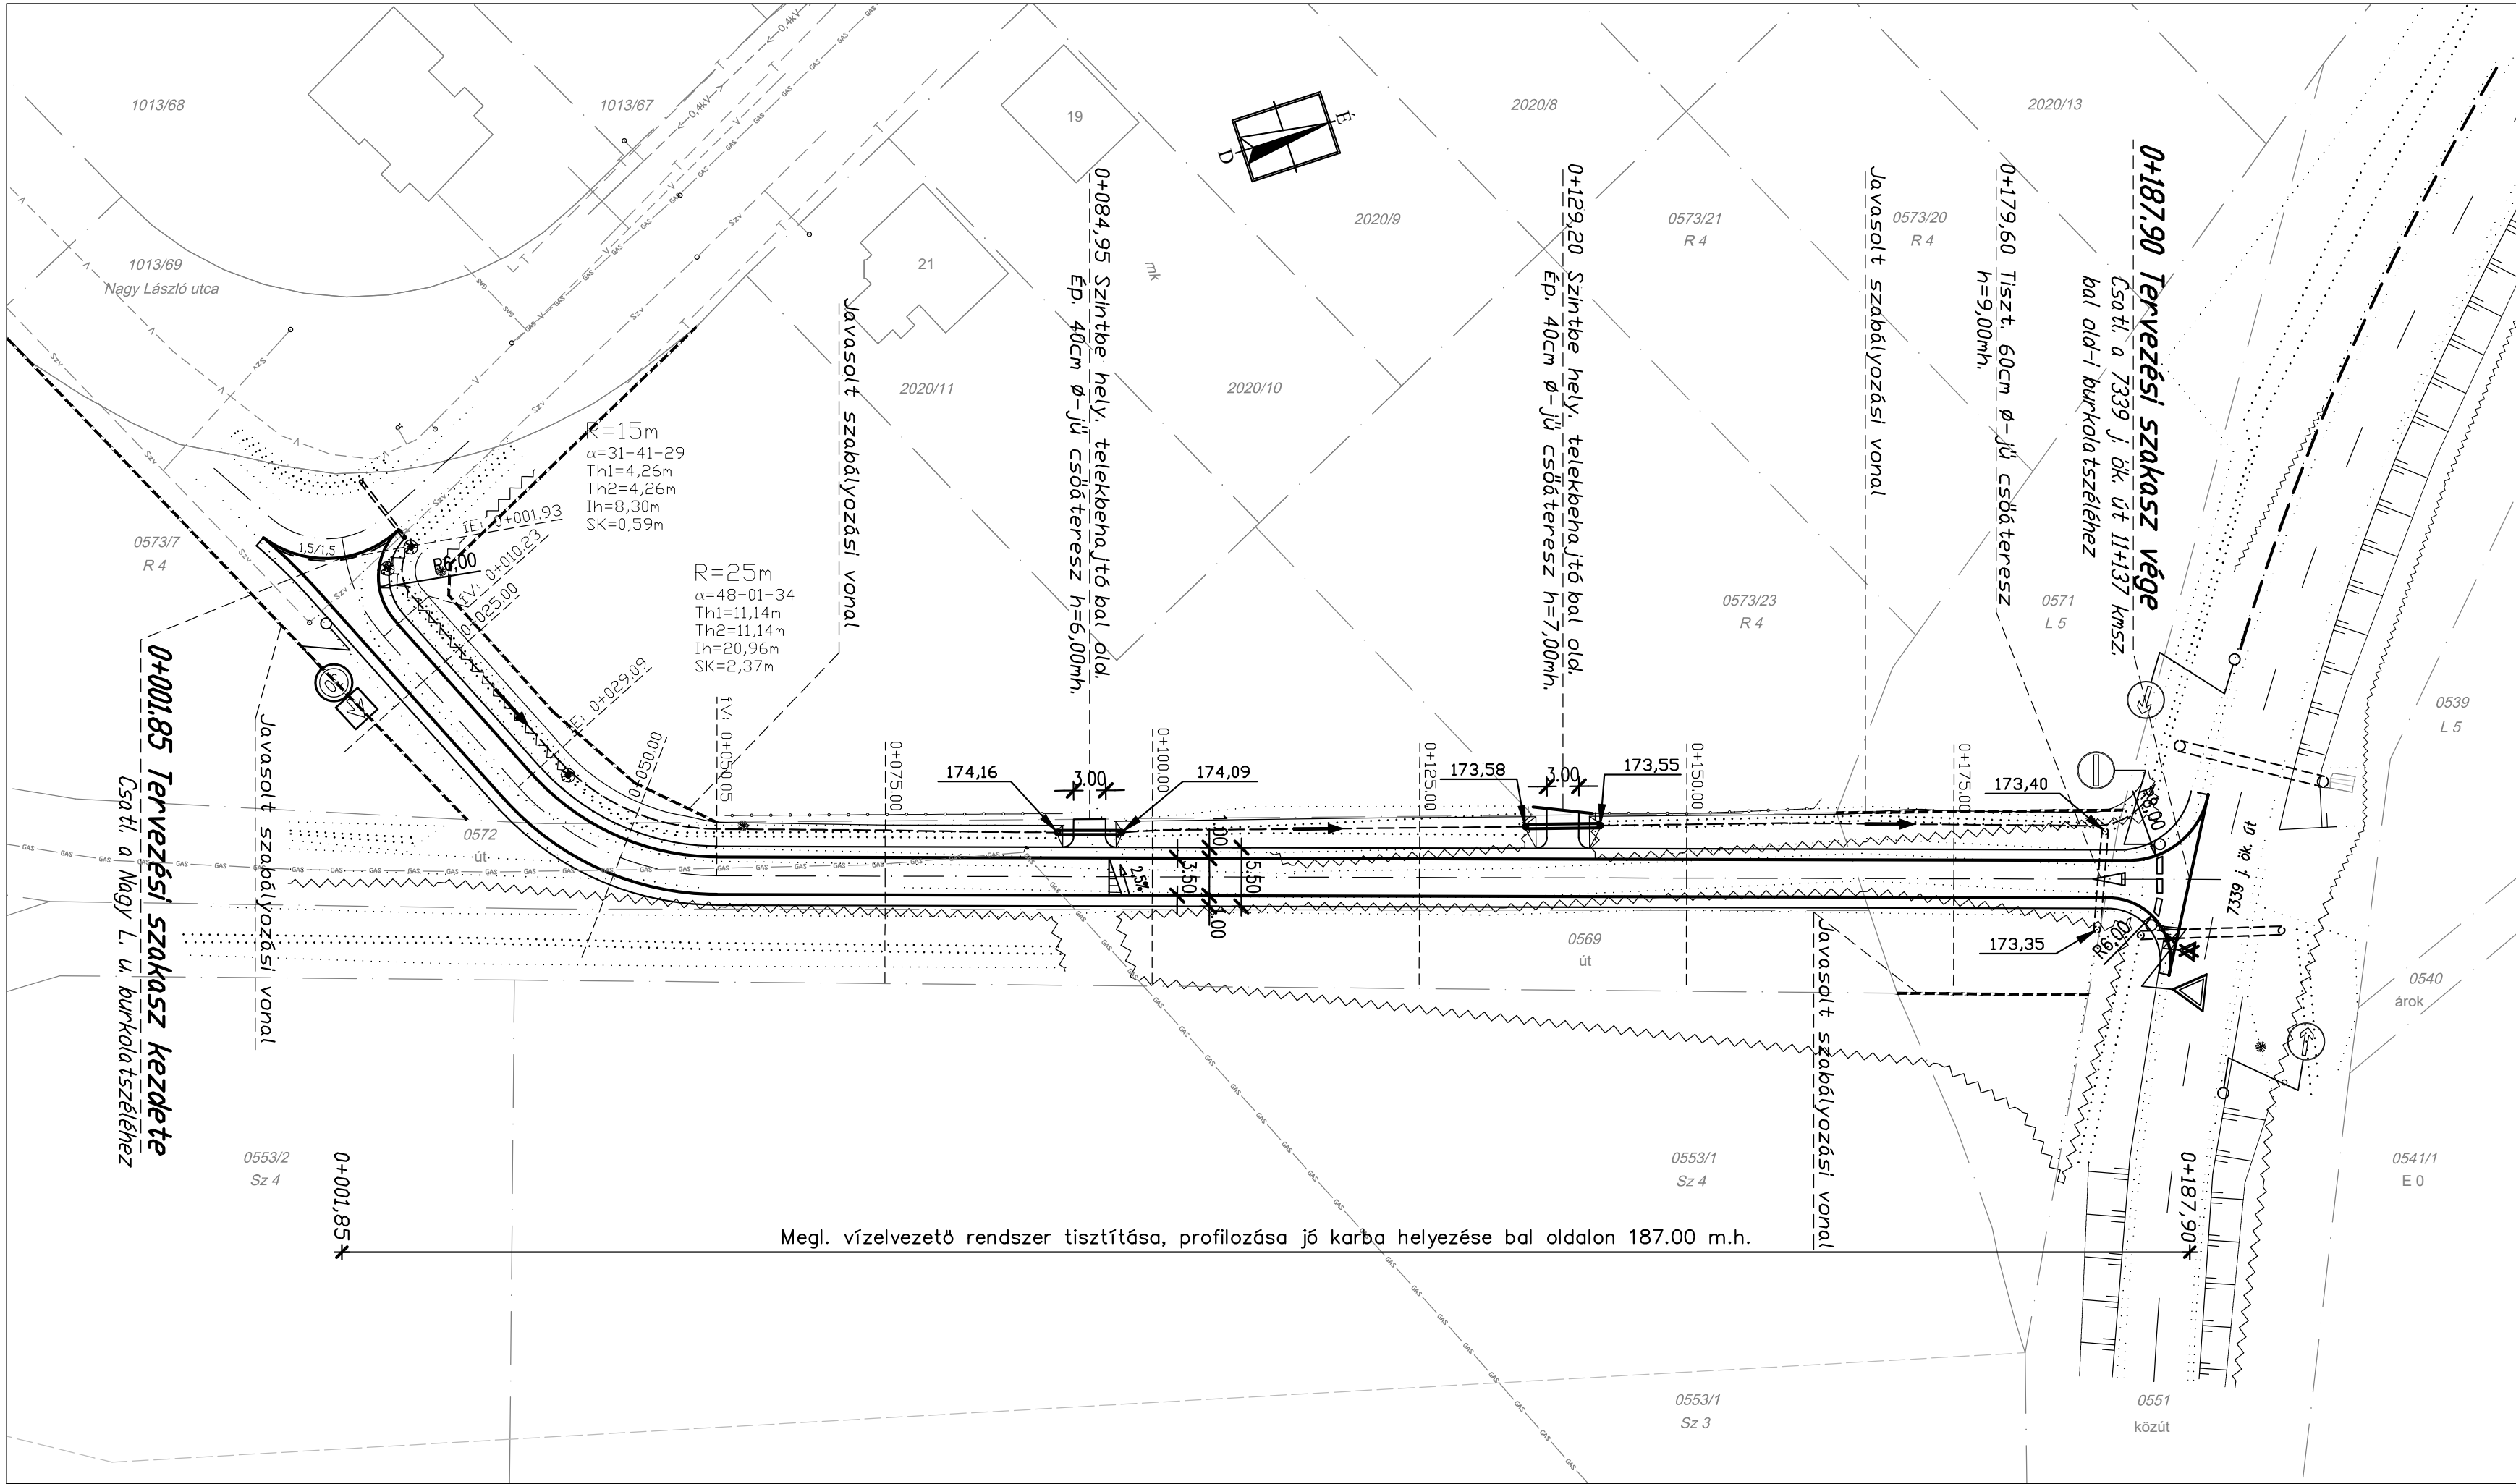

JELMAGYARÁZAT

- Tervezett burkolatszél
- Tervezett padka
- Ingatlanhatár
- Meglévő vízvezeték
- Meglévő távközlési földkábel
- Meglévő gázvezeték
- Meglévő szennyvízvezeték
- Meglévő életmos légvezeték
- Meglévő közvilágítási oszlop
- Meglévő, megmaradó kerítés
- Tisztítandó bokros terület
- Tervezett közlekedési tábla
- Javasolt szabályozási vonal

|                                                                                       |  |                                                                                        |                        |
|---------------------------------------------------------------------------------------|--|----------------------------------------------------------------------------------------|------------------------|
|  |  | 8247 Hidegkút, Hosszú utca 43.<br>Tel: 06-20-929-2584<br>E-mail: suvegescsaba@gmail.hu |                        |
| Tárgy:<br>Nagy László utca kikötése a 7339 j. országos közútra                        |  | Kiviteli terv                                                                          |                        |
| Részmuvelet:<br>Részletes helyszínrajz                                                |  | Szakág:<br>Útépítés, vízépítés, forgalomtechnika                                       |                        |
| Meghízó:<br>Devecser Város Önkormányzata                                              |  |                                                                                        |                        |
| Tervező:<br>Süveges Csaba-KÉ-K 19-0935                                                |  | Dátum:<br>2022. 01.                                                                    | Méretarány:<br>M=1:500 |
| Tervszám:<br>2213.                                                                    |  | Rajzméret:<br>0,21m2                                                                   | Rajzsám:<br>4.         |