


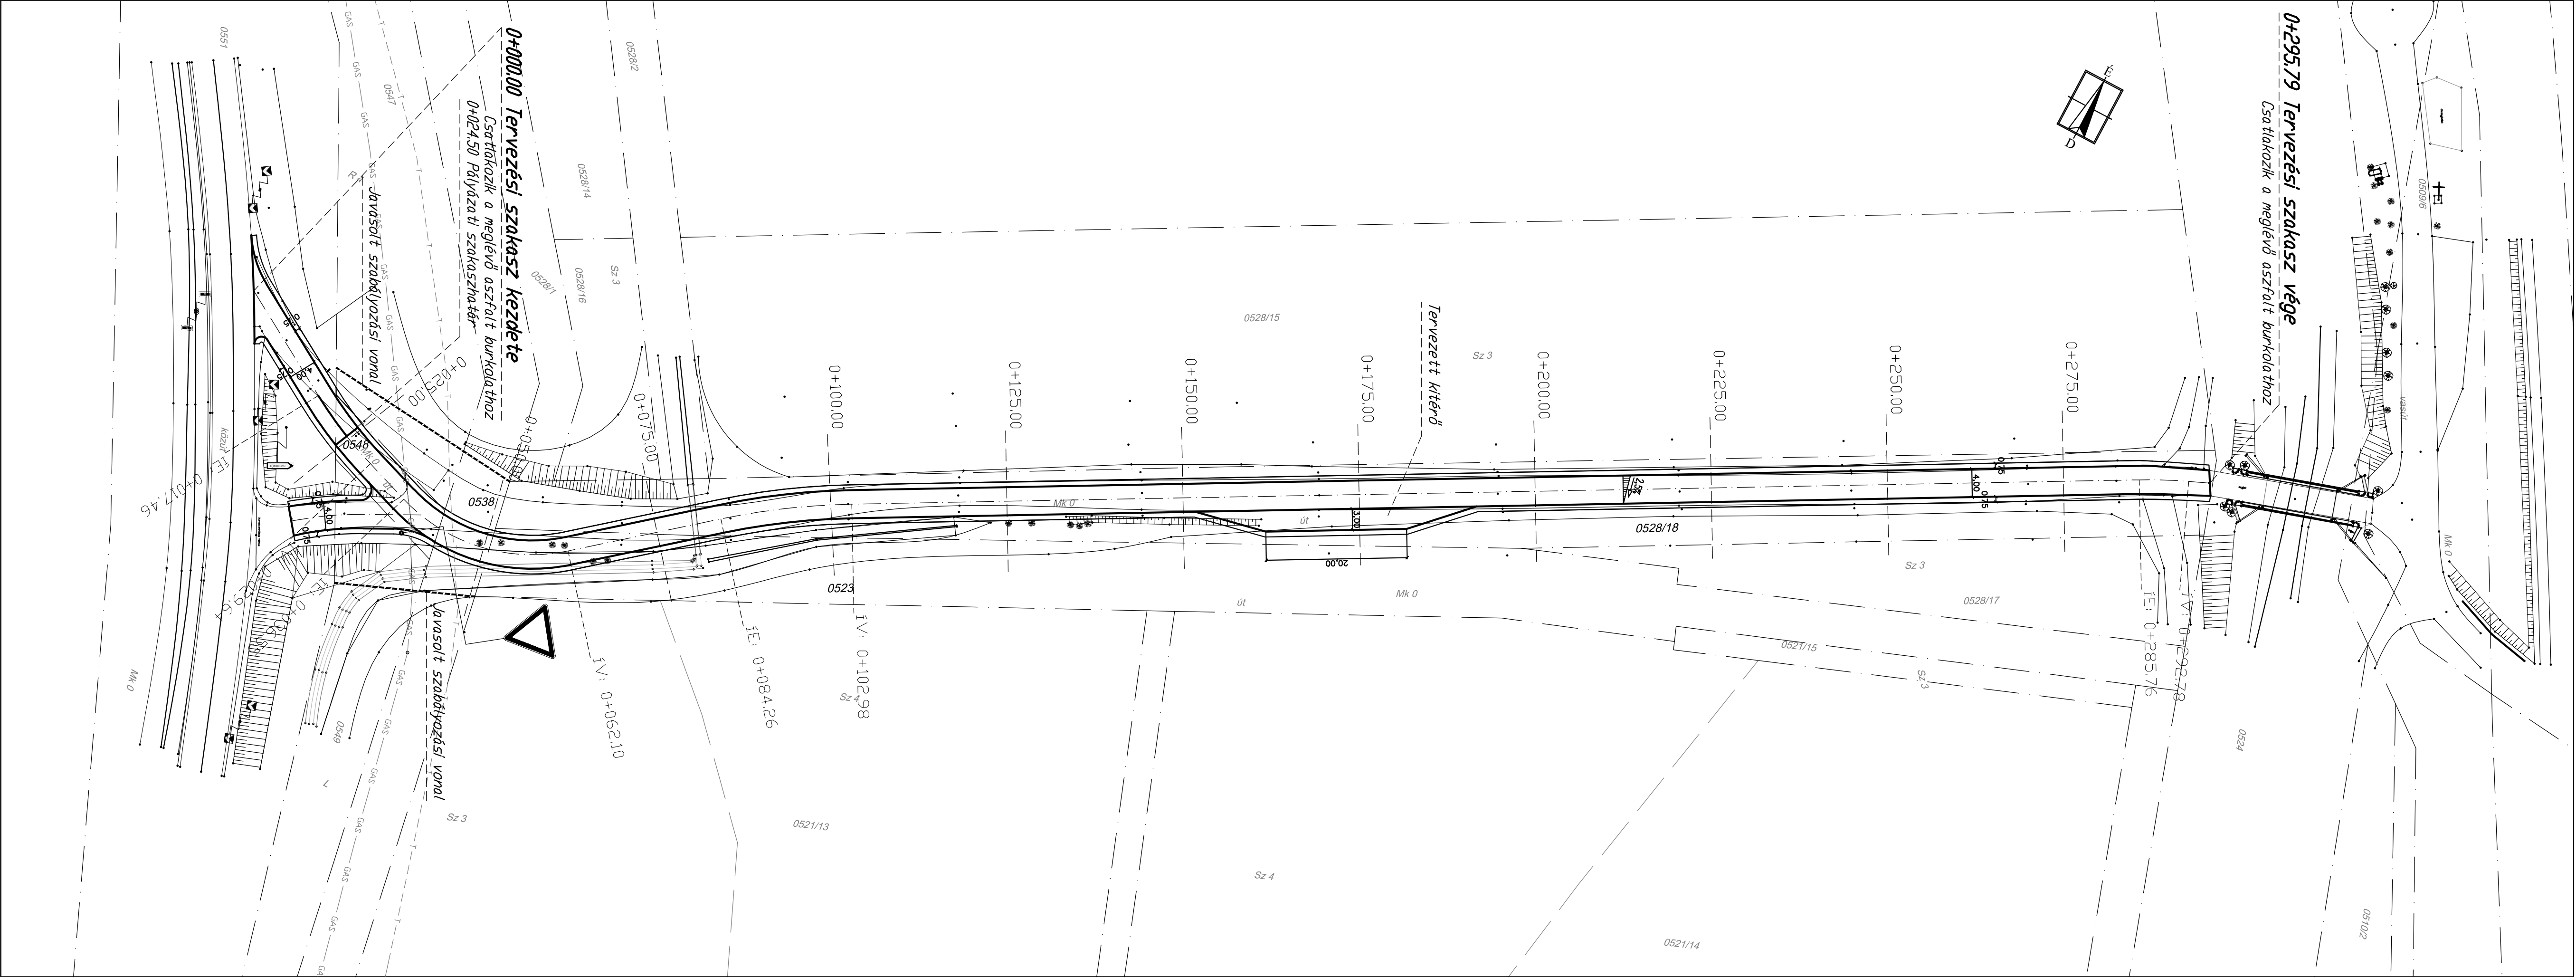

JELMAGYARÁZAT

- Tervezett burkolatszél
- Tervezett stabilizált padka
- Ingatlanhatár
- Meglévő távközlési vezeték
- Meglévő gázvezeték
- Javasolt szabályozási vonal

Süveges Csaba E.V. 8247 Hidegkút, Hosszú utca 43. Tel: 06-20-929-2584 E-mail: suvecsa21@gmail.com			Kiviteli terv	
Tárgy: Devecser, 0528/18, 0523, 0538, 0548 HRSZ-ú ingatlanokon aszfalt burkolatú út kialakítása		Részletes helyszínrajz		Szakág: Útépités, vízépítés, forgalomtechnika
Megbízó: Devecser Város Önkormányzata		Tel.: 06-88-512-630 hivatal@devecser.hu		
Tervező: Süveges Csaba-KÉ-K 19-0935	Dátum: 2025.03.	Méretarány: M=1:500		
Tervezőszám: 2440/1.	Rajzméret: A/4	Rajzsám: 5.		